


**PLAN SYTUACYJNY
SKALA 1:500**

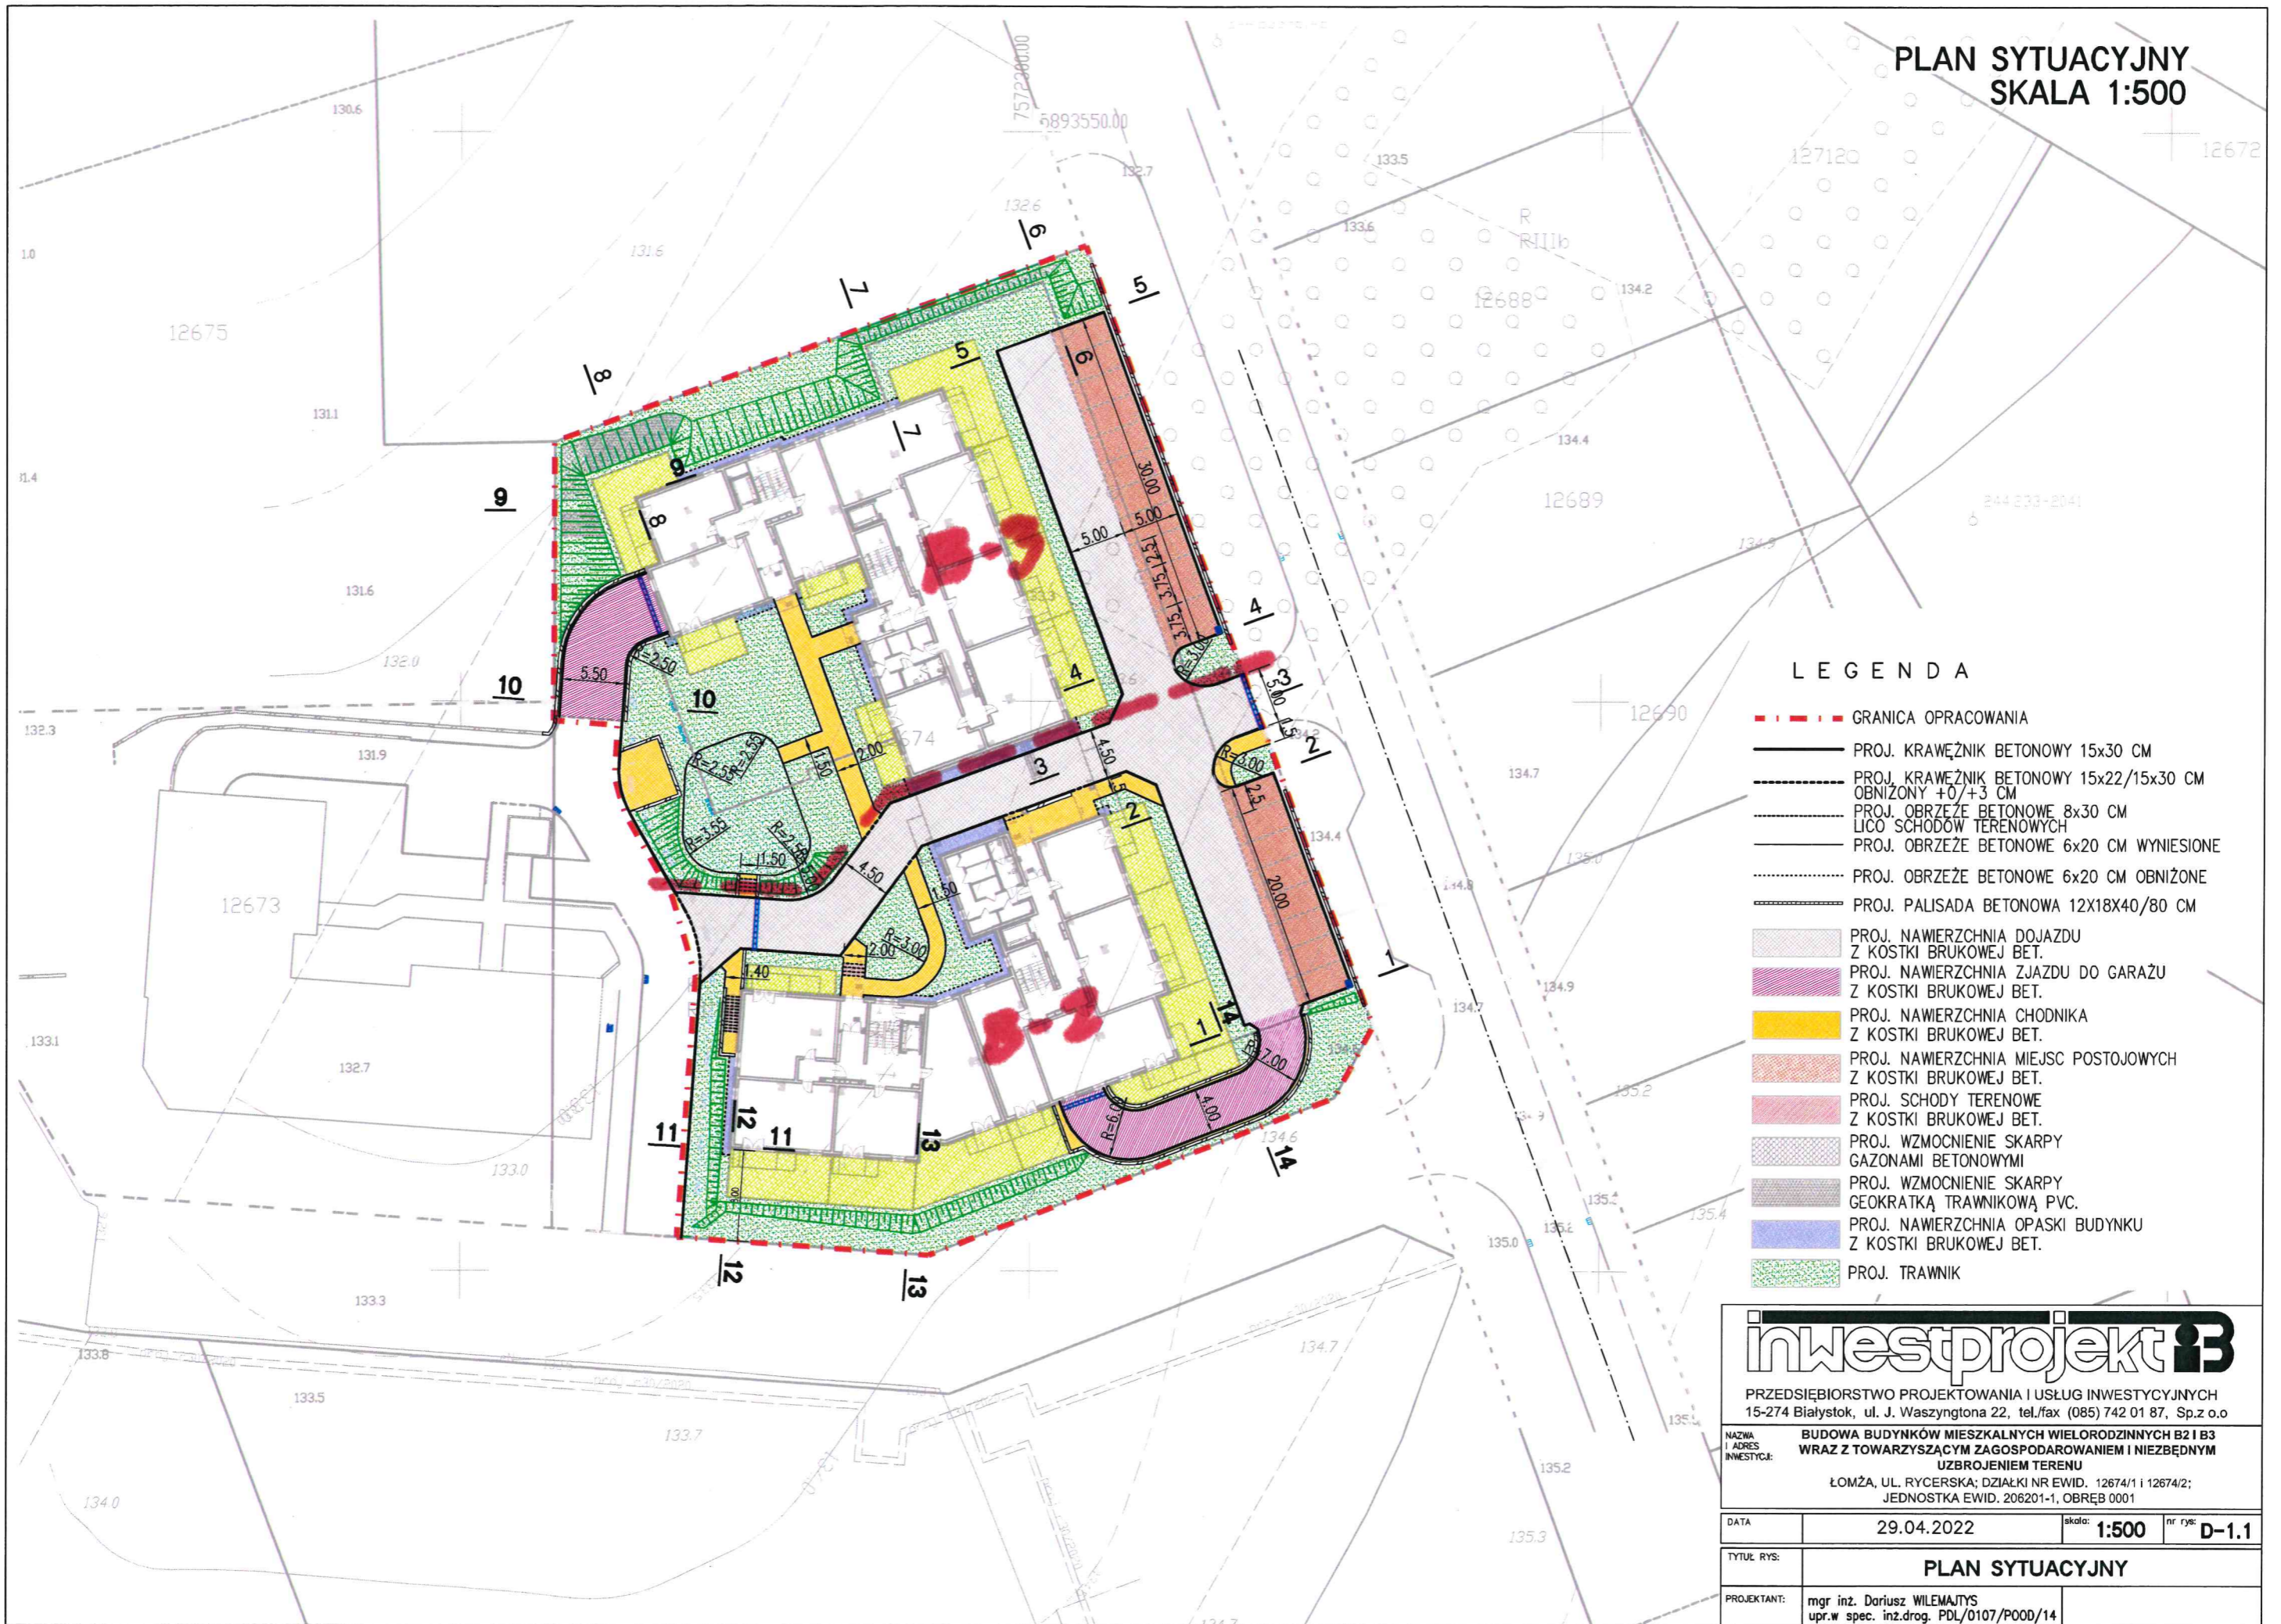

LEGENDA

- - - - - GRANICA OPRACOWANIA
- PROJ. KRAWĘŻNIK BETONOWY 15x30 CM
- PROJ. KRAWĘŻNIK BETONOWY 15x22/15x30 CM
OBNIŻONY +0/+3 CM
- PROJ. OBRZEŻE BETONOWE 8x30 CM
LICO SCHODÓW TERENOWYCH
- PROJ. OBRZEŻE BETONOWE 6x20 CM WYNIOSIONE
- PROJ. OBRZEŻE BETONOWE 6x20 CM OBNIŻONE
- PROJ. PALISADA BETONOWA 12x18x40/80 CM
- PROJ. NAWIERZCHNIA DOJAZDU
Z KOSTKI BRUKOWEJ BET.
- PROJ. NAWIERZCHNIA ZJAZDU DO GARAZU
Z KOSTKI BRUKOWEJ BET.
- PROJ. NAWIERZCHNIA CHODNIKA
Z KOSTKI BRUKOWEJ BET.
- PROJ. NAWIERZCHNIA MIEJSC POSTOJOWYCH
Z KOSTKI BRUKOWEJ BET.
- PROJ. SCHODY TERENOWE
Z KOSTKI BRUKOWEJ BET.
- PROJ. WZMOCNIENIE SKARPY
GAZONAMI BETONOWYMI
- PROJ. WZMOCNIENIE SKARPY
GEOKRATKĄ TRAWNIKOWĄ PVC.
- PROJ. NAWIERZCHNIA OPASKI BUDYNKU
Z KOSTKI BRUKOWEJ BET.
- PROJ. TRAWNIK

inwestprojekt **13**

PRZEDSIĘBIORSTWO PROJEKTOWANIA I USŁUG INWESTYCYJNYCH
15-274 Białystok, ul. J. Waszyngtona 22, tel./fax (085) 742 01 87, Sp.z o.o

NAZWA I ADRES INWESTYCJA: **BUDOWA BUDYNKÓW MIESZKALNYCH WIELORODZINNYCH B2 I B3
WRAZ Z TOWARZYSZĄCYM ZAGOSPODAROWANIEM I NIEZBĘDNYM
UZBROJENIEM TERENU**

ŁÓDŹA, UL. RYCERSKA; DZIAŁKI NR EWID. 12674/1 I 12674/2;
JEDNOSTKA EWID. 206201-1, OBREB 0001

DATA	29.04.2022	skala:	1:500	nr rys:	D-1.1
TYTUŁ RYS:	PLAN SYTUACYJNY				
PROJEKTANT:	mgr inż. Dariusz WILEMAJTYŚ upr.w spec. inż.drog. PDL/0107/P000/14				